

**LEGENDA**

	HRANICE ŘEŠENÉHO ÚZEMÍ
	HRANICE KATASTRÁLNÍHO ÚZEMÍ
	HRANICE ZASTAVĚNÉHO ÚZEMÍ
	ZASTAVITELNÉ PLOCHY
	PLOCHY ZMĚN V KRAJINĚ

**VYUŽITÍ ÚZEMÍ**

			SMÍŠENÉ OBYTNÉ venkovské
			OBČANSKÉ VYBAVENÍ komerční zařízení malá a střední
			VÝROBA A SKLADOVÁNÍ zemědělská výroba
			VEŘEJNÁ PROSTRANSTVÍ
			DOPRAVNÍ INFRASTRUKTURA silniční
			DOPRAVNÍ INFRASTRUKTURA železniční
			PLOCHY ZEMĚDĚLSKÉ
			PLOCHY PŘÍRODNÍ
			PLOCHY SMÍŠENÉ NEZASTAVĚNÉHO ÚZEMÍ zemědělské

**PRVKY ÚSES**

		lokální biocentrum
		lokální biokoridor
		popis prvku ÚSES

**TECHNICKÁ INFRASTRUKTURA**

		VRCHNÍ ELEKTRICKÉ VEDENÍ 22 kV (ochranné pásmo 2 x 10 m)
		TRANSFORMAČNÍ STANICE ochranné pásmo 30 m
		PRODUKTOVOD (ochranné pásmo 2 x 300 m)
		VODOVOD

**DOPRAVNÍ INFRASTRUKTURA**

		SILNICE III. TŘÍDY (ochranné pásmo 2 x 15 m)
		REGIONÁLNÍ DRÁHA (ochranné pásmo 2 x 60 m)
		OP LETIŠTĚ SAZENÁ


**OCHRANA PŘÍRODY A KULTURY**

		VÝZNAMNÝ STROM
--	--	----------------

**OSTATNÍ**

		HRANICE INTRAVILÁNU (k datu 1.9.1966)
--	--	---------------------------------------

Celé správní území je zájmovým územím Ministerstva obrany z hlediska povolování vyjmenovaných druhů staveb.

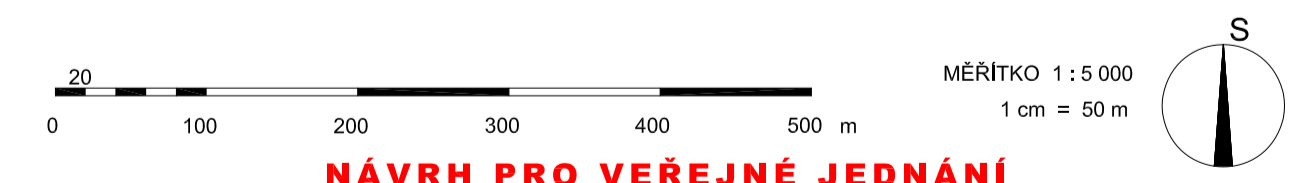

**NÁVRH PRO VEŘEJNÉ JEDNÁNÍ**

**ÚZEMNÍ PLÁN LOUCKÁ**

OBJEDNATEL: OBEC LOUCKÁ Loucká 61, Loucká, 273 24 Velvary	DATUM: 11 / 2021
PORÍZOVATEL: MĚÚ SLANÝ - Úřad územního plánování Velvarská 136/1, 274 01 Slaný 1	MĚŘÍTKO: 1 : 5000
ZPRACOVATEL: ING. ARCH. MATYÁŠ ROITH - ČKA 04 472 Na Babě 1813/17, 160 00 Praha 6 roith@roitharch.eu, +420 603 316 867	ČÍSLO VÝKRESU: 4
KOORDINAČNÍ VÝKRES	

ZÁZNAM O ÚČINNOSTI ÚZEMNÍHO PLÁNU LOUCKÁ	
Vydalo:	Zastupitelstvo obce Loucká
Datum nabytí účinnosti:	
Pořizovatel:	MěÚ Slaný Úřad územního plánování
Oprávněná úřední osoba pořizovatele:	Vladimír Otta Referent úřadu územního plánování
Razítko a podpis:	