


LEGENDA

	HRANICE ŘEŠENÉHO ÚZEMÍ
	HRANICE KATASTRÁLNÍHO ÚZEMÍ
	HRANICE ZASTAVĚNÉHO ÚZEMÍ
	OZNAČENÍ ZÁBORU ZEMĚDĚLSKÉHO PŮDNÍHO FONDU
	HRANICE BPEJ
	KÓD BPEJ
	TŘÍDA OCHRANY

Poznámka:
 Celé řešené území je na jediné BPEJ 1.01.00 - černozemě typické, třída ochrany I.

ZÁZNAM O ÚČINNOSTI ÚZEMNÍHO PLÁNU LOUCKÁ	
Vydalo:	Zastupitelstvo obce Loucká
Datum nabytí účinnosti:	
Pořizovatel:	MěÚ Slaný Úřad územního plánování
Oprávněná úřední osoba pořizovatele:	Vladimír Otta Referent úřadu územního plánování
	Razítko a podpis:

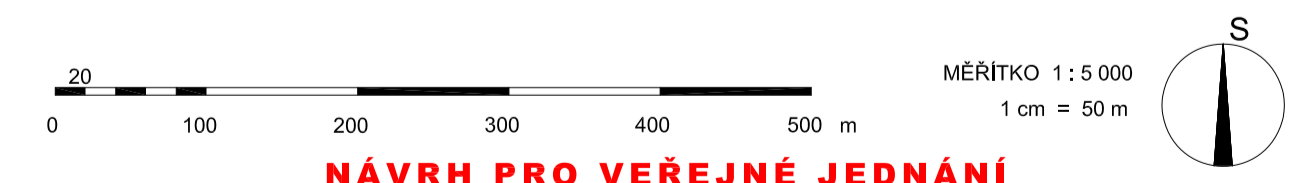

NÁVRH PRO VEŘEJNÉ JEDNÁNÍ

ÚZEMNÍ PLÁN LOUCKÁ		
OBJEDNATEL:	OBEC LOUCKÁ Loucká 61, Loucká, 273 24 Velvary	
POŘIZOVATEL:	MĚÚ SLANÝ - Úřad územního plánování Velvarská 138/1, 274 01 Slaný 1	DATUM: 11 / 2021
ZPRACOVATEL:	ING. ARCH. MATYÁS ROITH - ČKA 04 472 Na Babě 1813/17, 160 00 Praha 6 roith@roitharch.eu, +420 603 316 867	MĚŘÍTKO: 1:5000
VÝKRES PŘEDPOKLÁDANÝCH ZÁBORŮ ZPF		ČÍSLO VÝKRESU: 6