

výřez koordinačního výkresu ZÚR SK

## ZÁZNAM O ÚČINNOSTI ÚZEMNÍHO PLÁNU LOUCKÁ

Vydalo:	Zastupitelstvo obce Loucká
Datum nabytí účinnosti:	
Pořizovatel:	MěÚ Slaný Úřad územního plánování
Oprávněná úřední osoba pořizovatele:	Vladimír Otta Referent úřadu územního plánování
	Razítko a podpis:

### LEGENDA

	HRANICE ŘEŠENÉHO ÚZEMÍ
--	------------------------

### LEGENDA ZÚR SK

#### INFORMATIVNÍ ČÁST

##### ZÁKLADNÍ INFORMACE O ÚZEMÍ

	hranice kraje
	hranice správního obvodu ORP
	hranice správního obvodu POÚ
	hranice obce
	hranice katastru
	les
	vodní plochy a toky

#### DOPRAVNÍ INFRASTRUKTURA

	dálnice
	silnice I.třídy
	silnice II.třídy
	silnice III.třídy
	železniční tratě celostátní
	železniční tratě regionální
	železniční stanice a zastávky
	letišťe vnitrostátní veřejná
	ochranná pásma letišť s výškovým omezením staveb vzletové a přistávací dráhy letišť

#### INFORMATIVNÍ ČÁST

##### TECHNICKÁ INFRASTRUKTURA

	nadzemní el. vedení 220 kV
	nadzemní el. vedení 110 kV
	plynovody VVTL
	regulační stanice VVTL
	dálkovody
	významné radioreleové paprsky
	významná ochranná a bezpečnostní pásma stávající technické infrastruktury

#### VODNÍ HOSPODÁŘSTVÍ

	chráněná oblast přirozené akumulace vod
	ochranná pásma vodních zdrojů 1. a 2. stupně

#### OCHRANA PŘÍRODY A KRAJINY


	hranice ochranné zóny nadregionálního biokoridoru
--	---

#### NEROSTNÉ SUROVINY A HORNINOVÉ PROSTŘEDÍ


	dobývací prostory
	chráněná ložisková území
	výhradní ložiska (bilancovaná)

#### NÁVRHOVÁ ČÁST

návrh	územní rezerva
<b>DOPRAVA</b>	
<b>TECHNICKÁ INFRASTRUKTURA</b>	
<b>ÚZEMNÍ SYSTÉM EKOLOGICKÉ STABILITY</b>	
<b>ROZVOJOVÉ OBLASTI A OSY</b>	

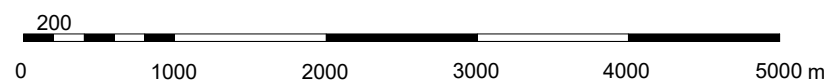

MĚŘÍTKO 1 : 50 000  
1 cm = 500 m

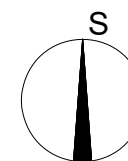

## ÚZEMNÍ PLÁN LOUCKÁ

OBJEDNATEL:	OBEC LOUCKÁ Loucká 61, Loucká, 273 24 Velvary	
POŘIZOVATEL:	MĚÚ SLANÝ - Úřad územního plánování Velvarská 136/1, 274 01 Slaný 1	DATUM: 2 / 2024
ZPRACOVATEL:	ING. ARCH. MATYÁŠ ROITH - ČKA 04 472 Na Babě 1813/17, 160 00 Praha 6 roith@roitharch.eu, +420 603 316 867	MĚŘÍTKO: 1 : 50000
VÝKRES ŠIRŠÍCH VZTAHŮ		ČÍSLO VÝKRESU: 5