

**LEGENDA**

HRANICE ŘEŠENÉHO ÚZEMÍ  
 HRANICE KATASTRÁLNÍHO ÚZEMÍ  
 HRANICE ZASTAVĚNÉHO ÚZEMÍ  
 ZASTAVITELNÉ PLOCHY  
 PLOCHY ZMĚN V KRAJINĚ


**VYUŽITÍ ÚZEMÍ**

plochy stabilizované	plochy změn	územní rezervy	
SV	SV	(SV)	SMÍŠENÉ OBYTNÉ venkovské
OM	OM	(OM)	OBČANSKÉ VYBAVENÍ komerční zařízení malá a střední
VZ	VZ	(VZ)	VÝROBA A SKLADOVÁNÍ zemědělská výroba
PV	PV	(PV)	VEŘEJNÁ PROSTRANSTVÍ
DS	DS	(DS)	DOPRAVNÍ INFRASTRUKTURA silniční
DZ	DZ	(DZ)	DOPRAVNÍ INFRASTRUKTURA železniční
NZ	NZ	(NZ)	PLOCHY ZEMĚDĚLSKÉ
NP	NP	(NP)	PLOCHY PŘÍRODNÍ
NSz	NSz	(NSz)	PLOCHY SMÍŠENÉ NEZASTAVĚNÉHO ÚZEMÍ zemědělské

**PRVKY ÚSES**

stav	návrh	
		lokální biocentrum
		lokální biokoridor

ZÁZNAM O ÚČINNOSTI ÚZEMNÍHO PLÁNU LOUCKÁ	
Vydalo:	Zastupitelstvo obce Loucká
Datum nabytí účinnosti:	
Pořizovatel:	MěÚ Slaný Úřad územního plánování
Oprávněná úřední osoba pořizovatele:	Vladimír Otta Referent úřadu územního plánování
	Razítko a podpis:

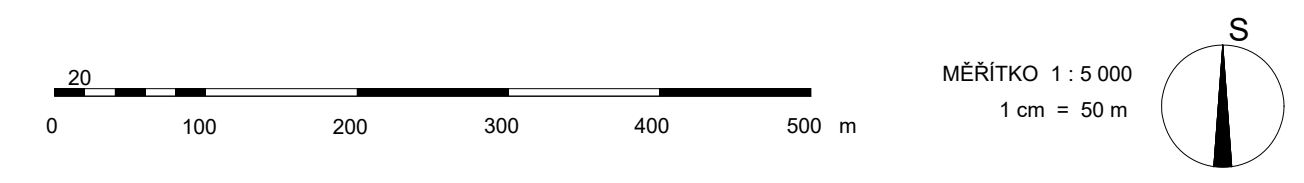

ÚZEMNÍ PLÁN LOUCKÁ		
OBJEDNATEL:	OBEC LOUCKÁ Loucká 61, Loucká, 273 24 Velvary	
PORIZOVATEL:	MĚÚ SLANÝ - Úřad územního plánování Velvarská 136/1, 274 01 Slaný 1	DATUM: 2 / 2024
ZPRACOVATEL:	ING. ARCH. MATYÁŠ ROITH - ČKA 04 472 Na Babě 1813/17, 160 00 Praha 6 roith@roitharch.eu, +420 603 316 867	MĚŘÍTKO: 1 : 5000
HLAVNÍ VÝKRES		ČÍSLO VÝKRESU: 2