

LEGENDA
DOPRAVA A TECHNICKÁ INFRASTRUKTURA

stav	návrh (koridor)	územní rezerva (koridor)	
D1			dálnice a rychlostní silnice
608			vícepruhové silnice I. a II. třídy
12			dvoupruhové silnice I.třídy
116			dvoupruhové silnice II.třídy
			silnice III.třídy a ostatní vybrané komunikace
			železniční tratě evropského významu
			železniční tratě celostátní
			železniční tratě regionální
			železniční stanice a zastávky
			elektrická nadzemní vedení 400 kV
			elektrická nadzemní vedení 220 kV
			elektrická nadzemní vedení 110 kV
			rozvodny VVN
			koridory ropovodů a produktovodů
			plynovody VVTL
			plynovody VTL
			regulační stanice plynu


ÚZEMNÍ SYSTÉM EKOLOGICKÉ STABILITY

vymezení	založit	
		nádrregionální biocentra
		nádrregionální biokoridory
		ochranná zóna NRBK
		osy NRBK
		regionální biocentra
		regionální biokoridory
		směry propojení RBK

LIMITY A DALŠÍ JEVY OMEZUJÍCÍ VYUŽITÍ ÚZEMÍ

stav	návrh	územní rezerva	
			ochranná pásma silnic a železnic
			ochranná pásma letišť - vzletová
			ochranná pásma letišť - hluková
			ochranná a bezpečnostní pásma energetických vedení a produktovodů
			ochranná pásma vodních zdrojů
			CHOPAV
			přírodní parky
			evropsky významné lokality
			ptačí oblasti
			národní kulturní památky
			ochranná pásma památek
			památkové rezervace
			památkové zóny
			ochranná pásma pam zón a rezervací
			archeologické rezervace
			dobývací prostory
			chráněná ložisková území
			výhradní ložiska (bilancovaná)
			ložiska nebilancovaná a nevýhradní
			prognózní zdroje
			poddolovaná území
			aktivní sesuvná území
			lesy
			vodní plochy a toky

HRANICE	
	kraje
	okresu
	obce
	hranice řešeného území

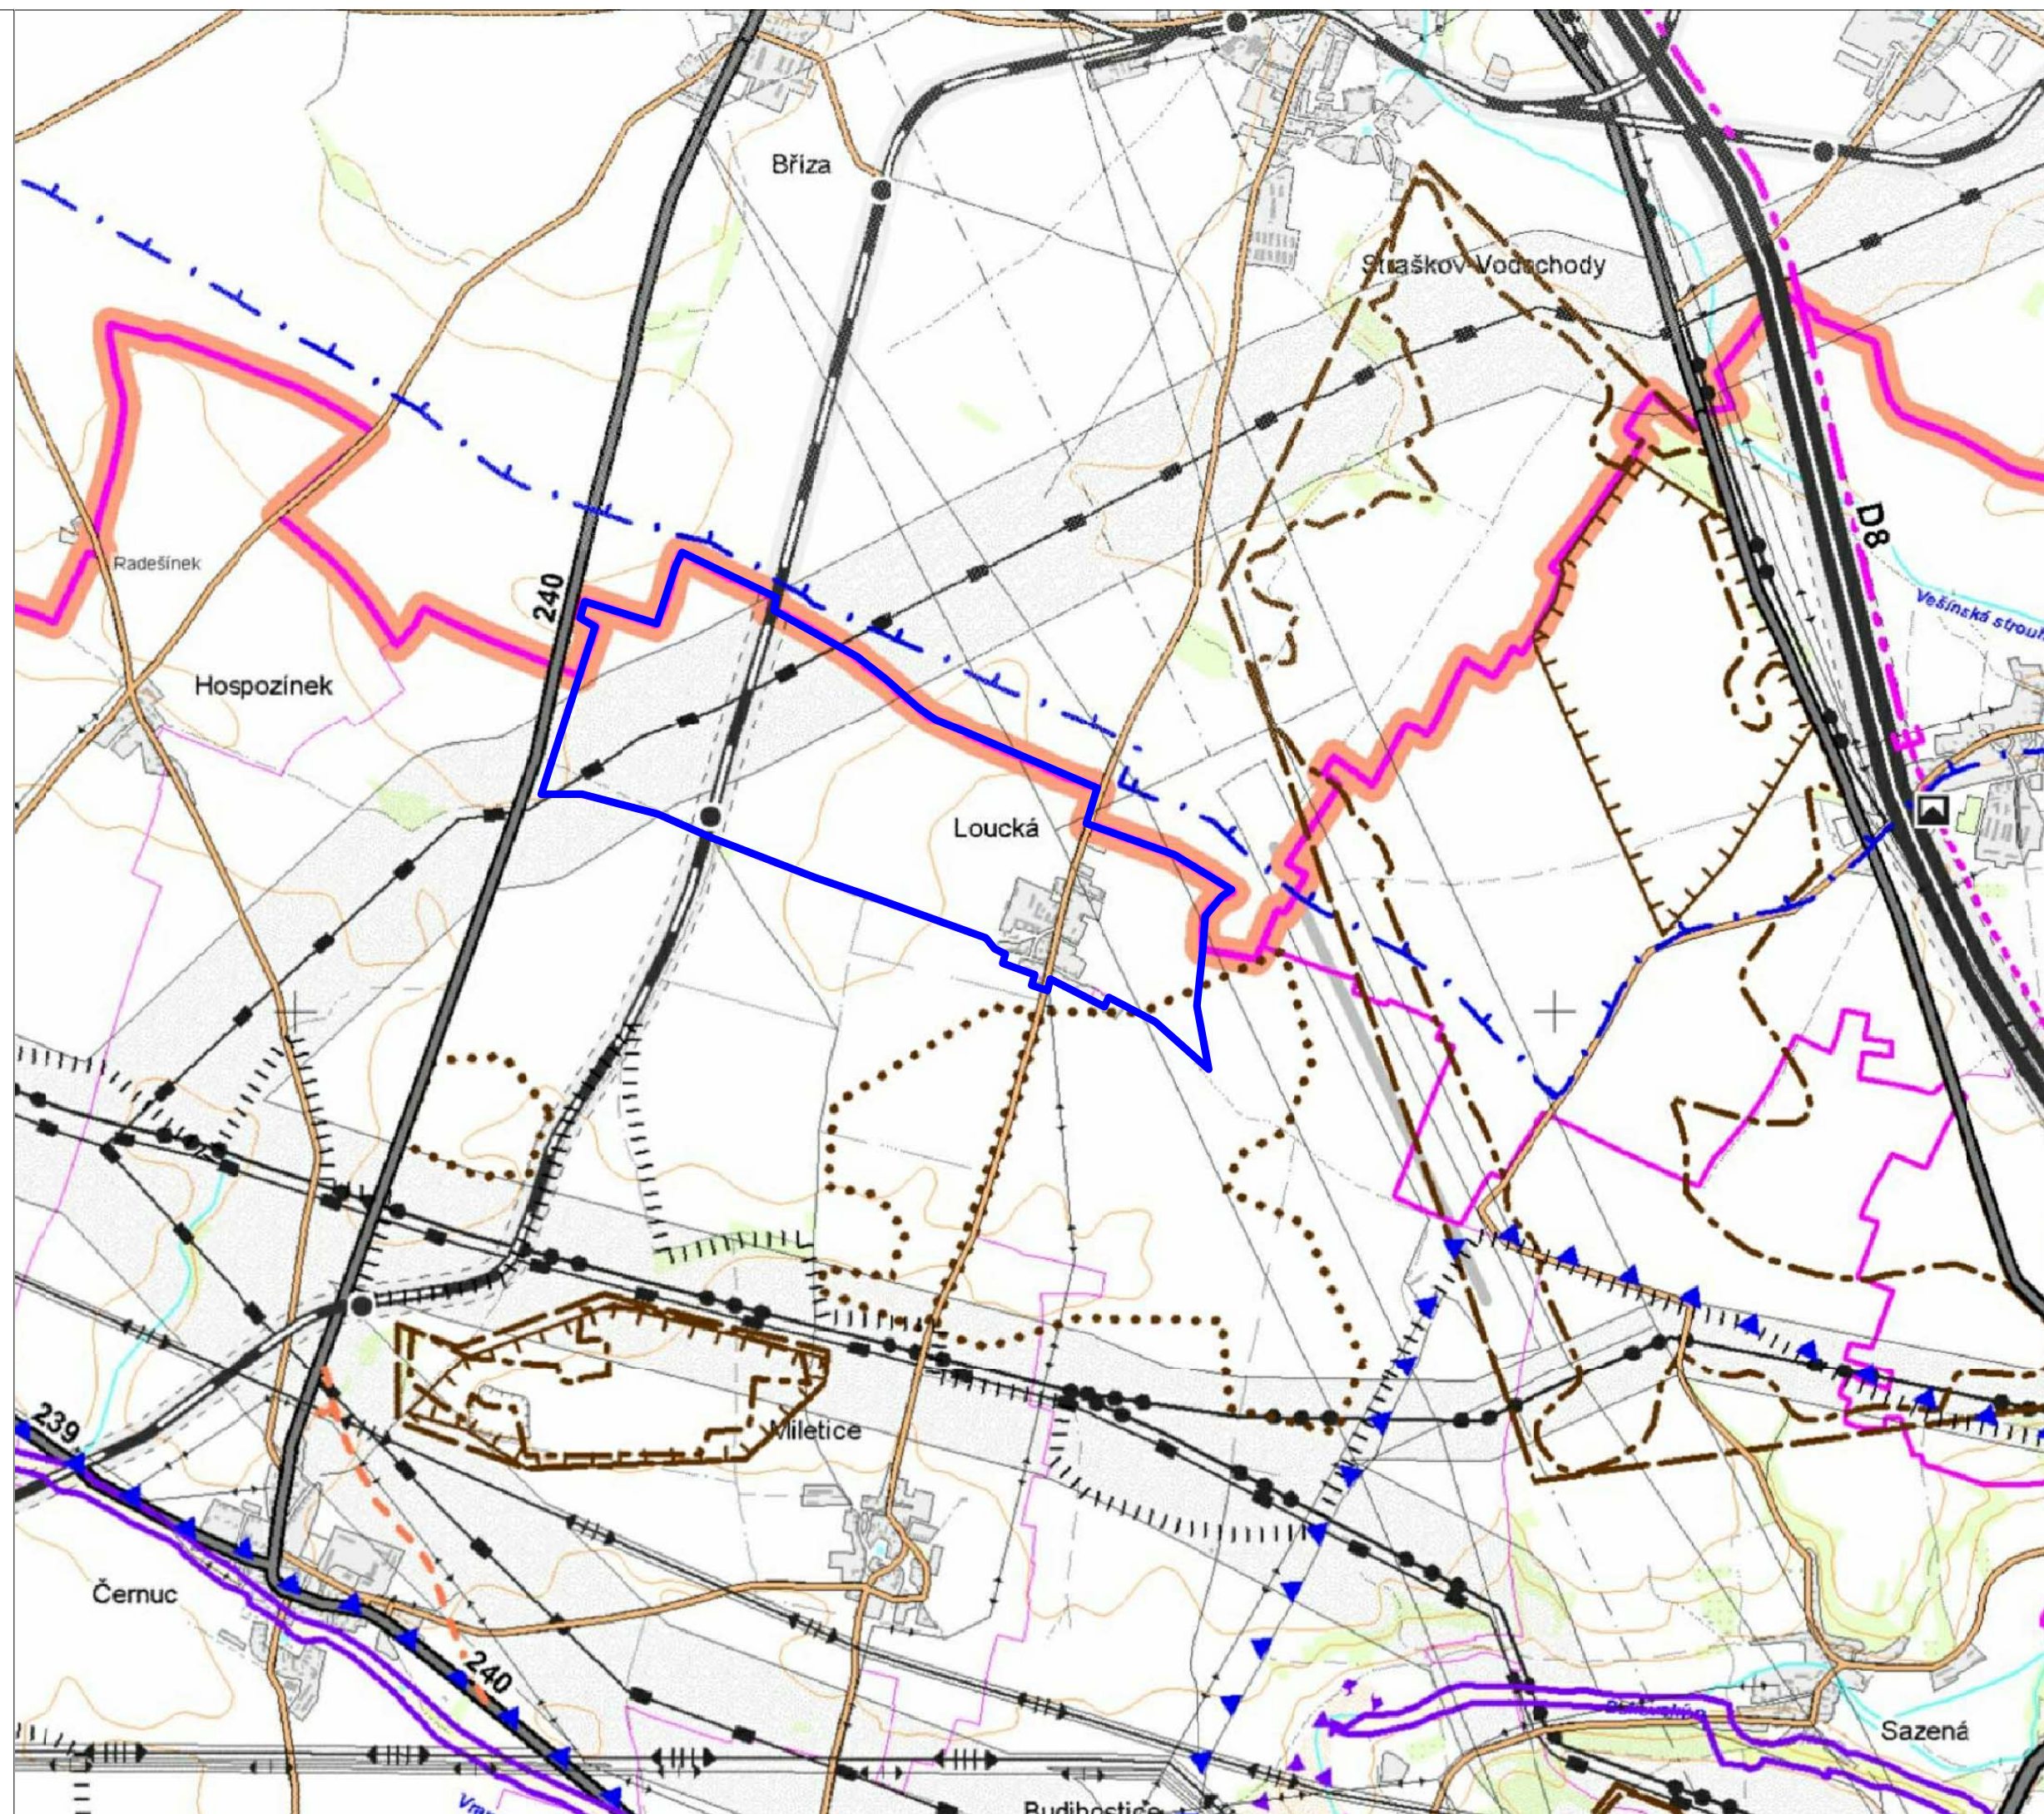


ZÁZNAM O ÚČINNOSTI ÚZEMNÍHO PLÁNU LOUCKÁ

Vydalo:	Zastupitelstvo obce Loucká
Číslo jednací (usnesení):	
Datum vydání:	
Datum nabytí účinnosti:	
Pořizovatel (oprávněná úřední osoba):	Jaromír Drvota Vedoucí úřadu územního plánování a regionálního rozvoje Městského úřadu Slaný
	Razítko a podpis:



MĚŘÍTKO 1 : 25 000
1 cm = 250 m

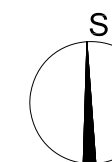

LOUCKÁ - ÚZEMNÍ PLÁN

OBJEDNATEL: OBECNÍ ÚŘAD LOUCKÁ Loucká 16, 273 24, Velvary	DATUM VYHOTOVENÍ: 6 / 2010
POŘIZOVATEL: MĚSTSKÝ ÚŘAD SLANÝ Úřad územního plánování Velvarská 136, 274 01, Slaný	MĚŘÍTKO: 1 : 25 000
ZHOTOVITEL, PROJEKTANT: ING. ARCH. MICHAL BARTOŠEK - IČ 15327264 autorizovaný architekt ČKA 02 223 U 5. Baterie 12, Praha 6	ČÍSLO VÝKRESU: 6
VÝKRES ŠIRŠÍCH VZTAHŮ	